


Схема расположения границ публичного сервитута

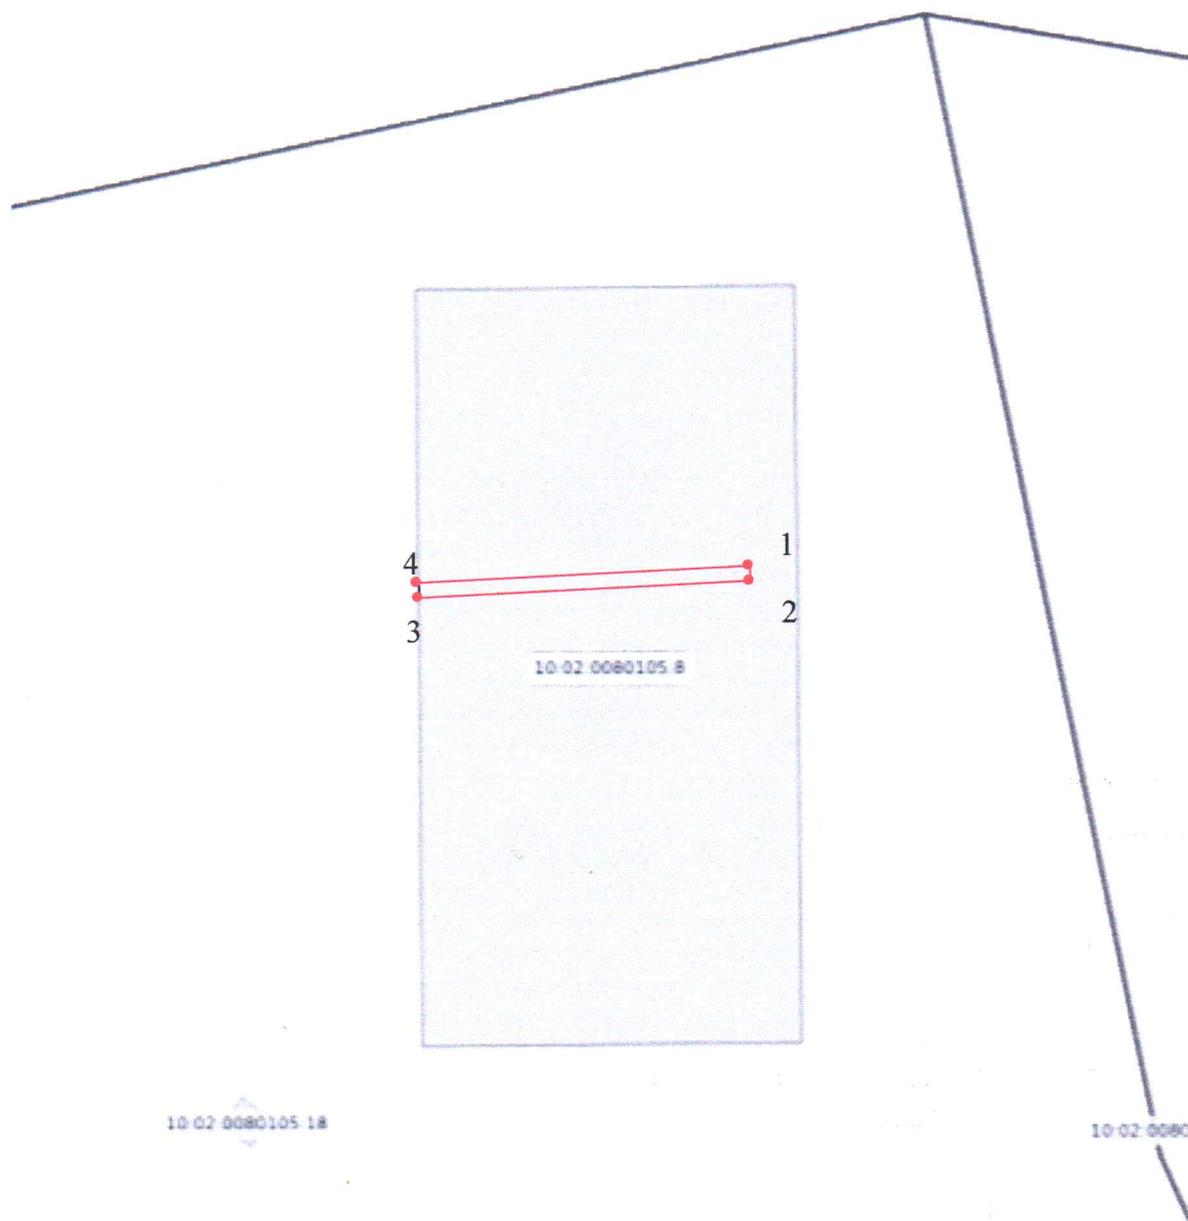

10:02:0080105

05.17

Масштаб 1:2000